


JELMAGYARÁZAT E-9

- 1.: MEGLEVŐ - FELÚJÍTOTT - KETTŐS CSERÉPFEDÉS
- 2.: HORGANYLEMEZ BÁDOGOS SZERKEZET
- 3.: FABURKOLATUJERESZ
- 4.: VAKOLT PÁRKÁNYZAT
- 5.: VAKOLT FESTETT FALFELÜLET
- 6.: MEGLEVŐ KŐBURKOLAT
- 7.: FA NYÍLÁSZÁRÓ
- 8.: KÜLSŐ KÖNYÖKLŐ
- 9.: FALAZOTT PÁRKÁNY
- 10.: BEJÁRATI AJTÓ
- 11.: RÁMPA
- 12.: SZERELT KÉMÉNY
- 13.: FÉM KORLÁT
- 14.: KŐBURKOLATU FALAZAT-KORLÁT
- 16.: LÉPCSŐ

+690 ▽

+390 ▽

±000 ▽

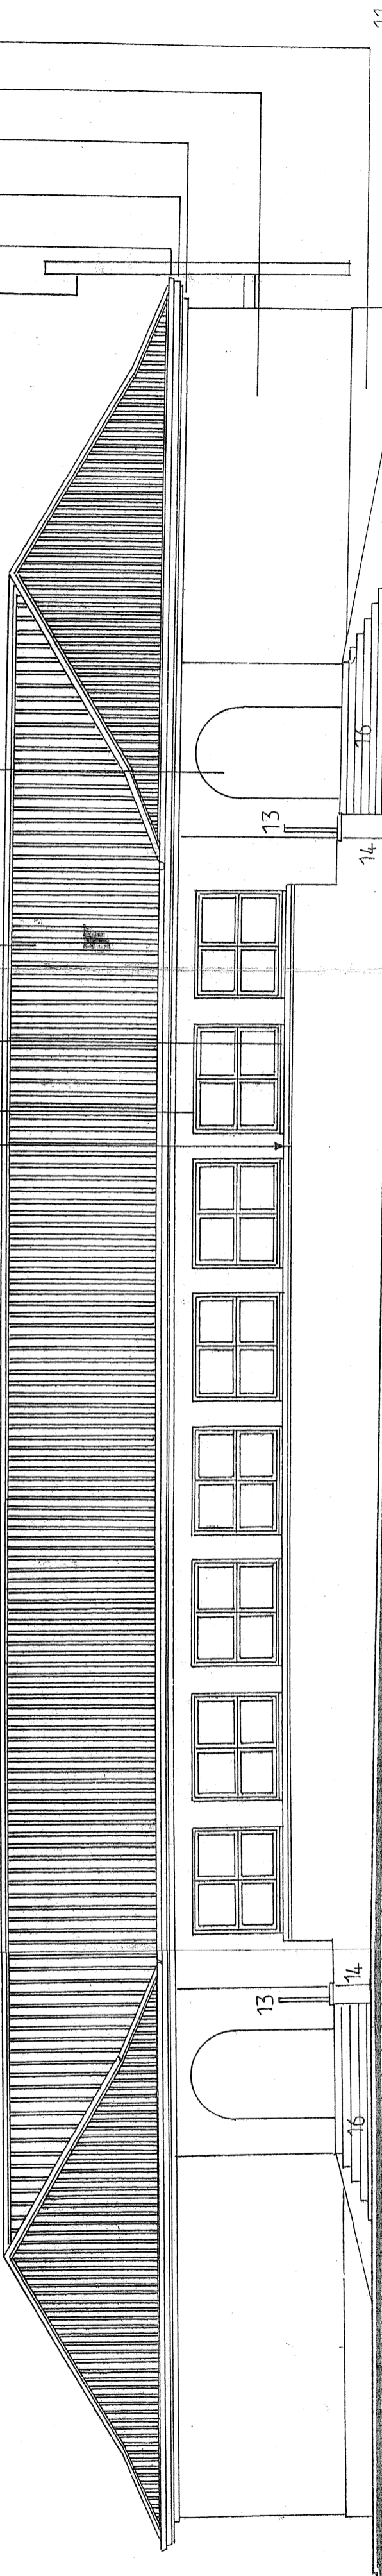

Munka megnevezése: CSALÁDOK ÁTMENETI OTTHONA	Dátum: 2017.06.	Építető: IFJUSÁGÉRT EGYESÜLET 7621 Pécs, Ferencsek utcaja 42.	Tervező: Tabi Ákos Építész Iroda Kft. 7621 Pécs, Rákóczi u.39/c.	Építésztervező: Tabi Ákos Építész Iroda Kft. 7621 Pécs, Rákóczi u.39/c.
Helyszín: DEBRECENI M. U. 22	H.r.sz.: 38.345	Tervlapja: 38.345	Tervlap címe: FELÚJÍTÁSI TERV	Léptéke: M=1:100
NYUGATI HOMLOKZAT				E-9