


- JELMAGYARÁZAT E-8**
- 1.: MEGLÉVŐ - FELÚJÍTOTT - KETTŐS CSERÉPFEDÉS
 - 2.: HORGANYLEMEZ BÁDOGOS SZERKEZET
 - 3.: FABURKOLATU ERESZ
 - 4.: VAKOLT PÁRKÁNYZAT
 - 5.: VAKOLT FESTETT FALFELÜLET
 - 6.: MEGLÉVŐ KŐBURKOLAT
 - 7.: FA NYILÁSZÁRÓ
 - 8.: KÜLSŐ KÖNYÖKLŐ
 - 9.: FALAZOTT PÁRKÁNY
 - 12.: SZERELT KÉMÉNY
 - 15.: TETŐKIBÚVÓ
 - 16.: LÉPCSŐ

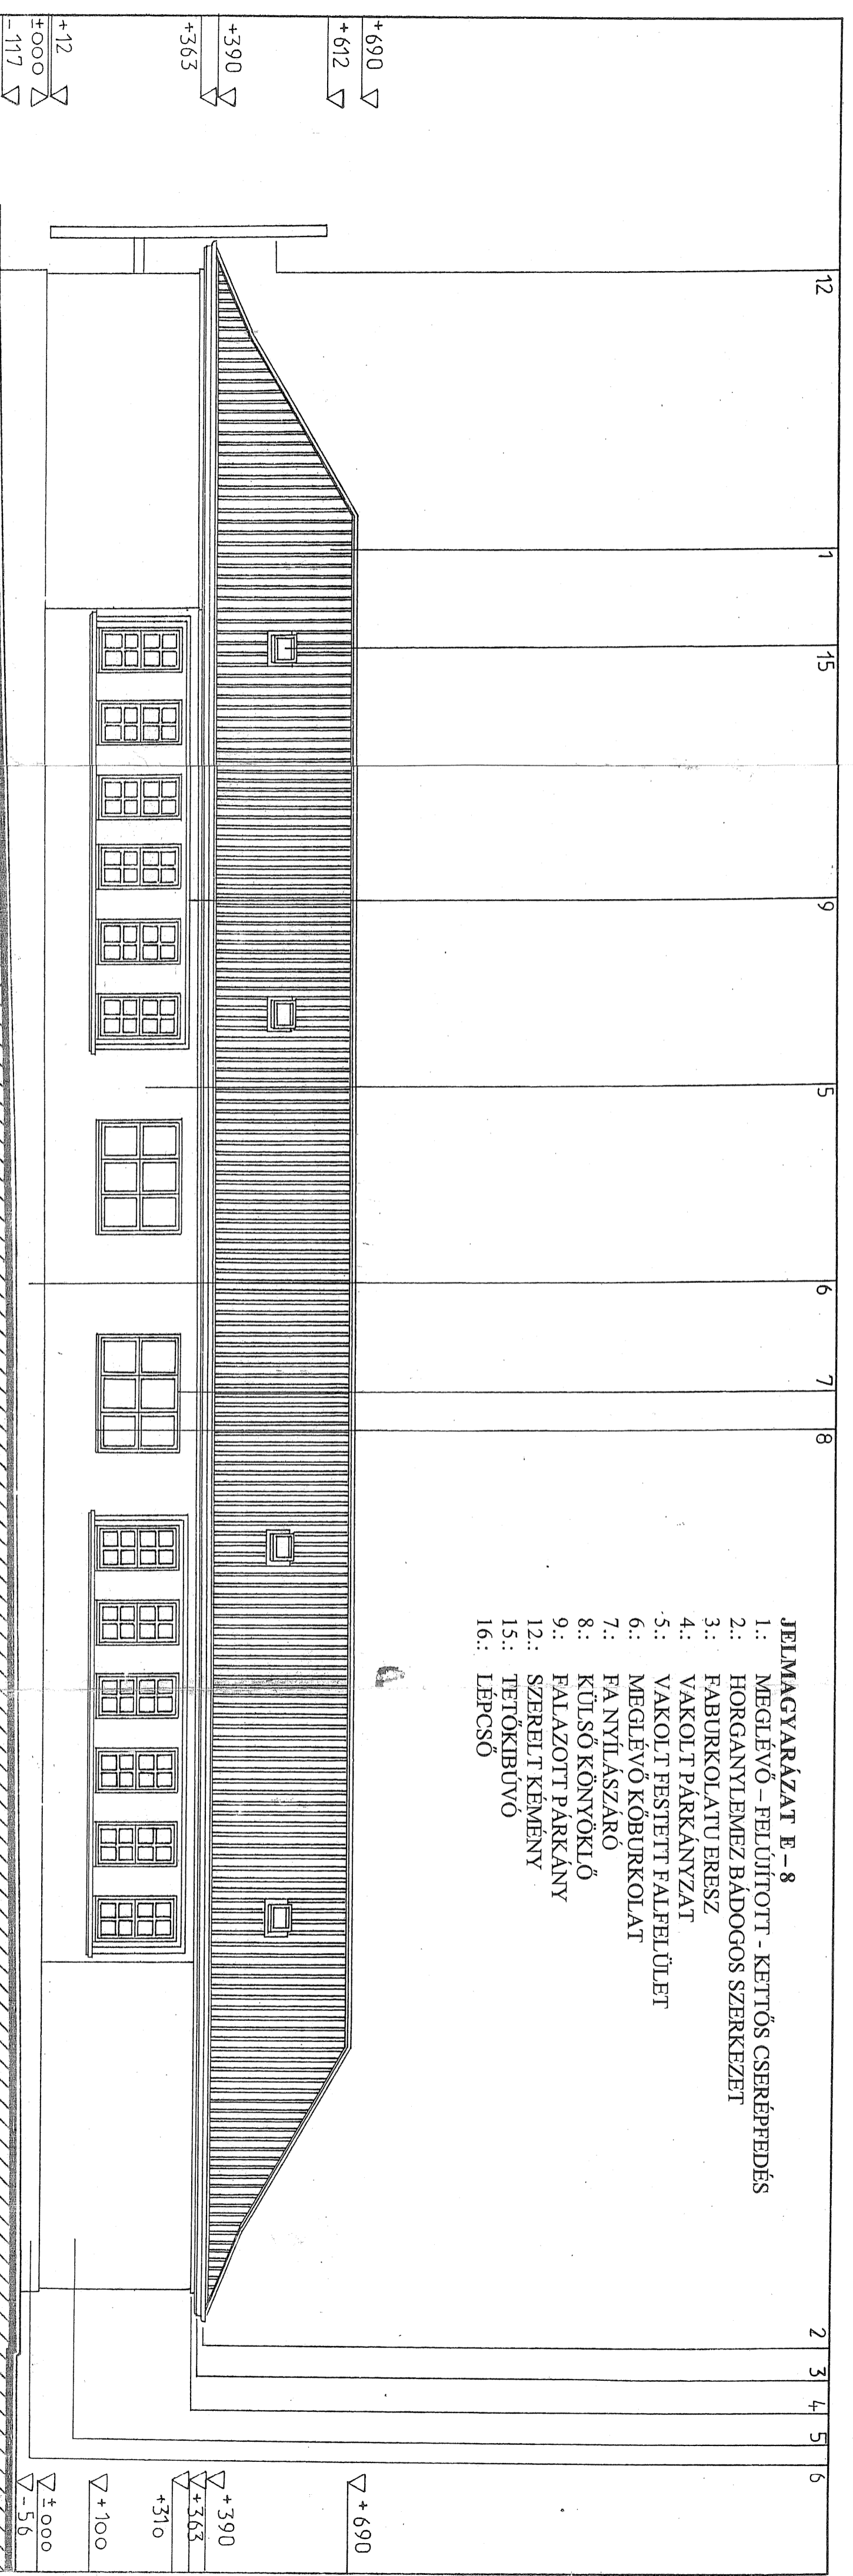

Munka megnevezése:		Dátum:		Epilető:		Tervező:	
CSALADOK ÁTMENETI OTTHONA		2017.06.		JF-JUSÁGÉRT EGYESÜLET		Tahi Akos Építész Iroda Kft.	
Helyszín: PÉCSI DEBRECENI M. U. 22		H.r.sz.: 38.345		Tervezői: FELÚJTÁSI TERV		7621 Pécs, Ferencsek utcaja 42.	
						Tervező címe: Borza Endre E1-02-0028	
						Rajtszám: M=1:100	
						E-8	

KELETTI HOMLOKZAT